




5号盛土箇所終点側

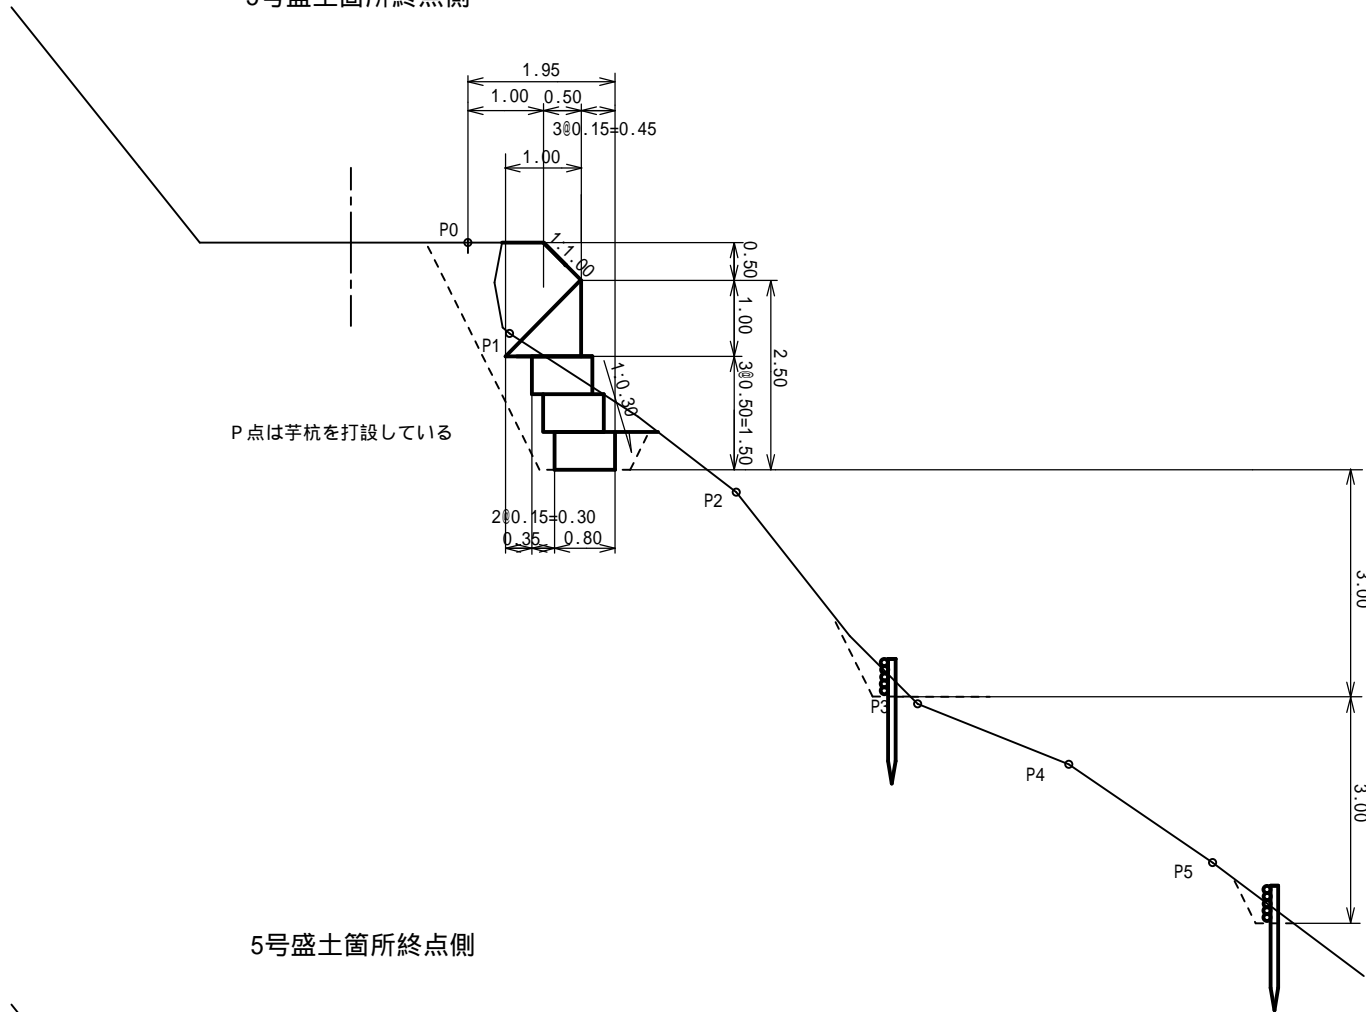

5号盛土箇所起点側

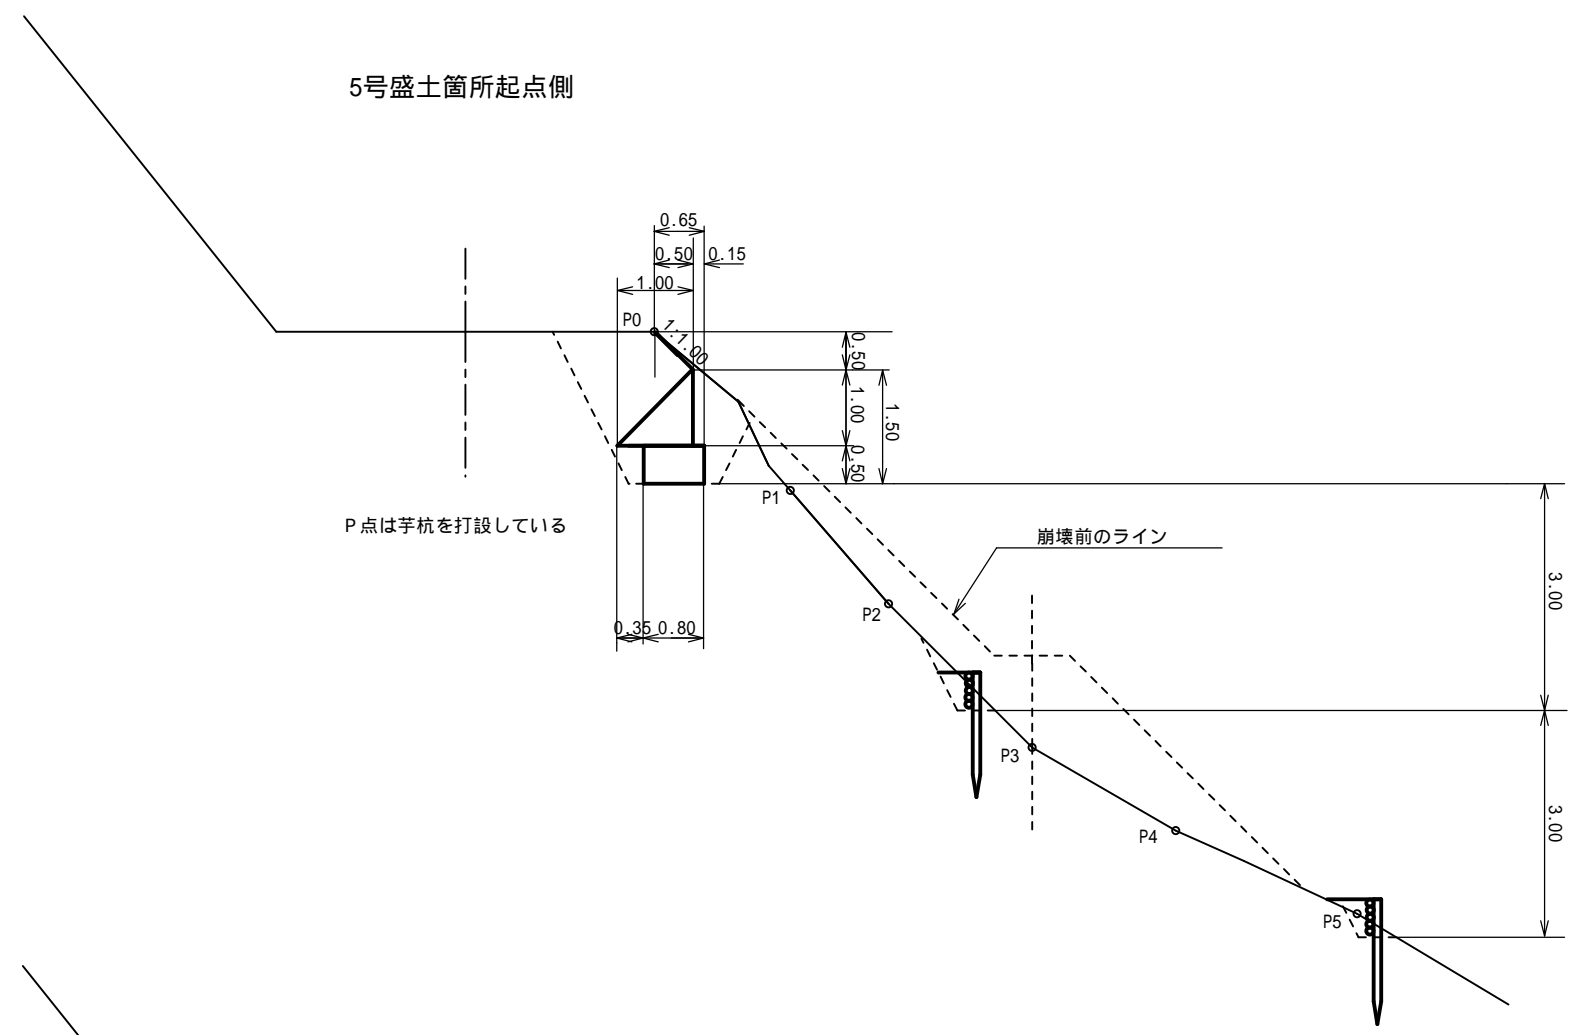

5号盛土箇所終点側

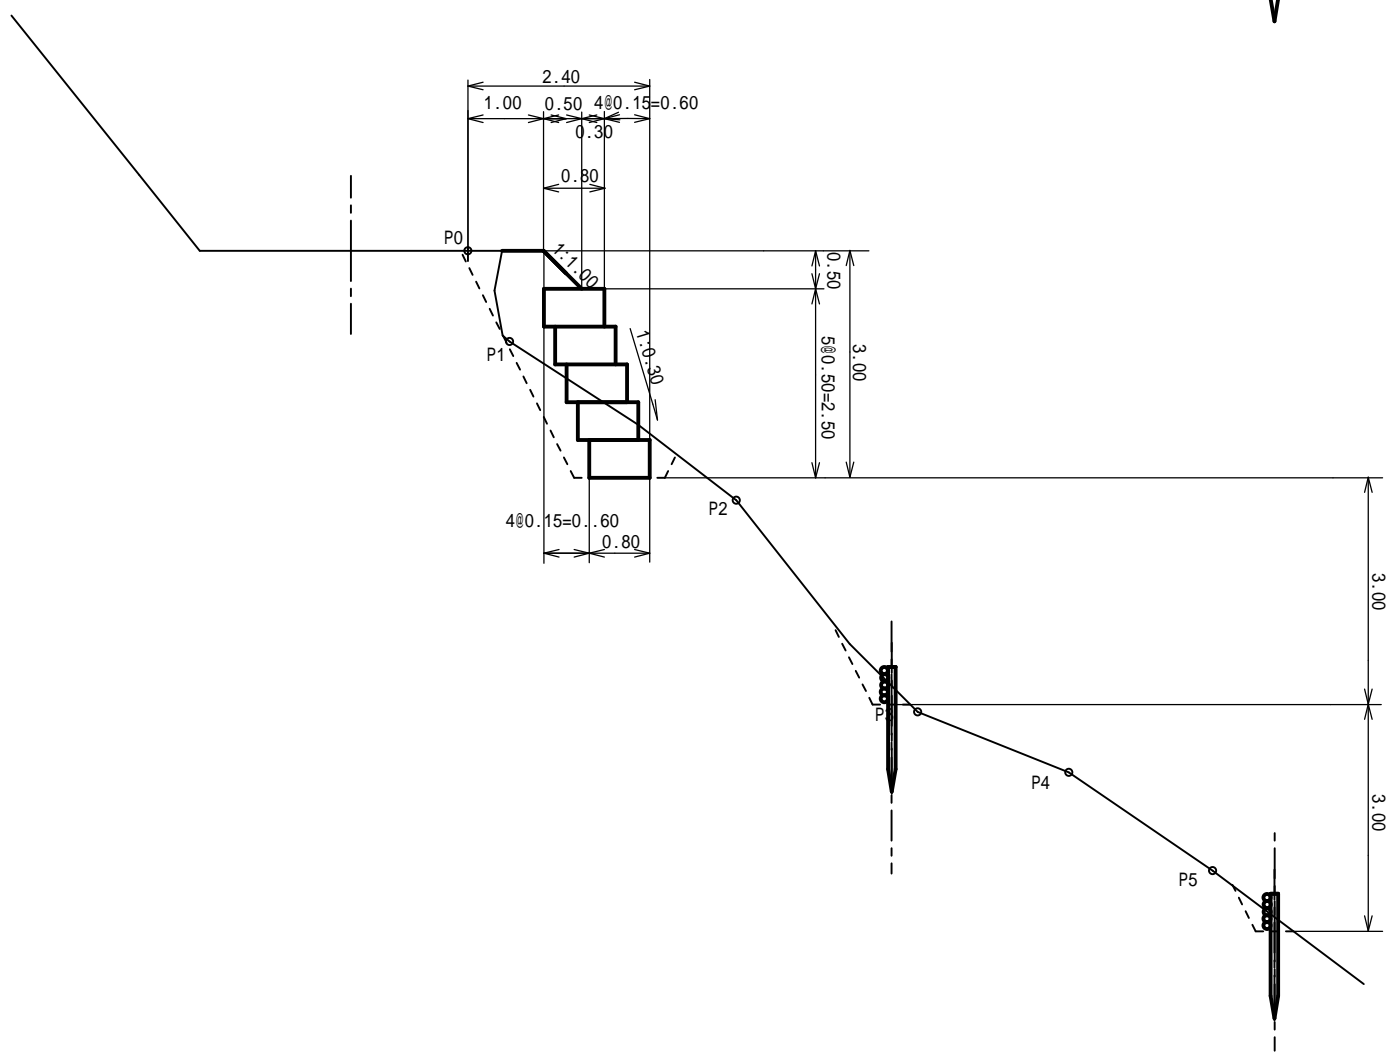

5号盛土箇所起点側

